


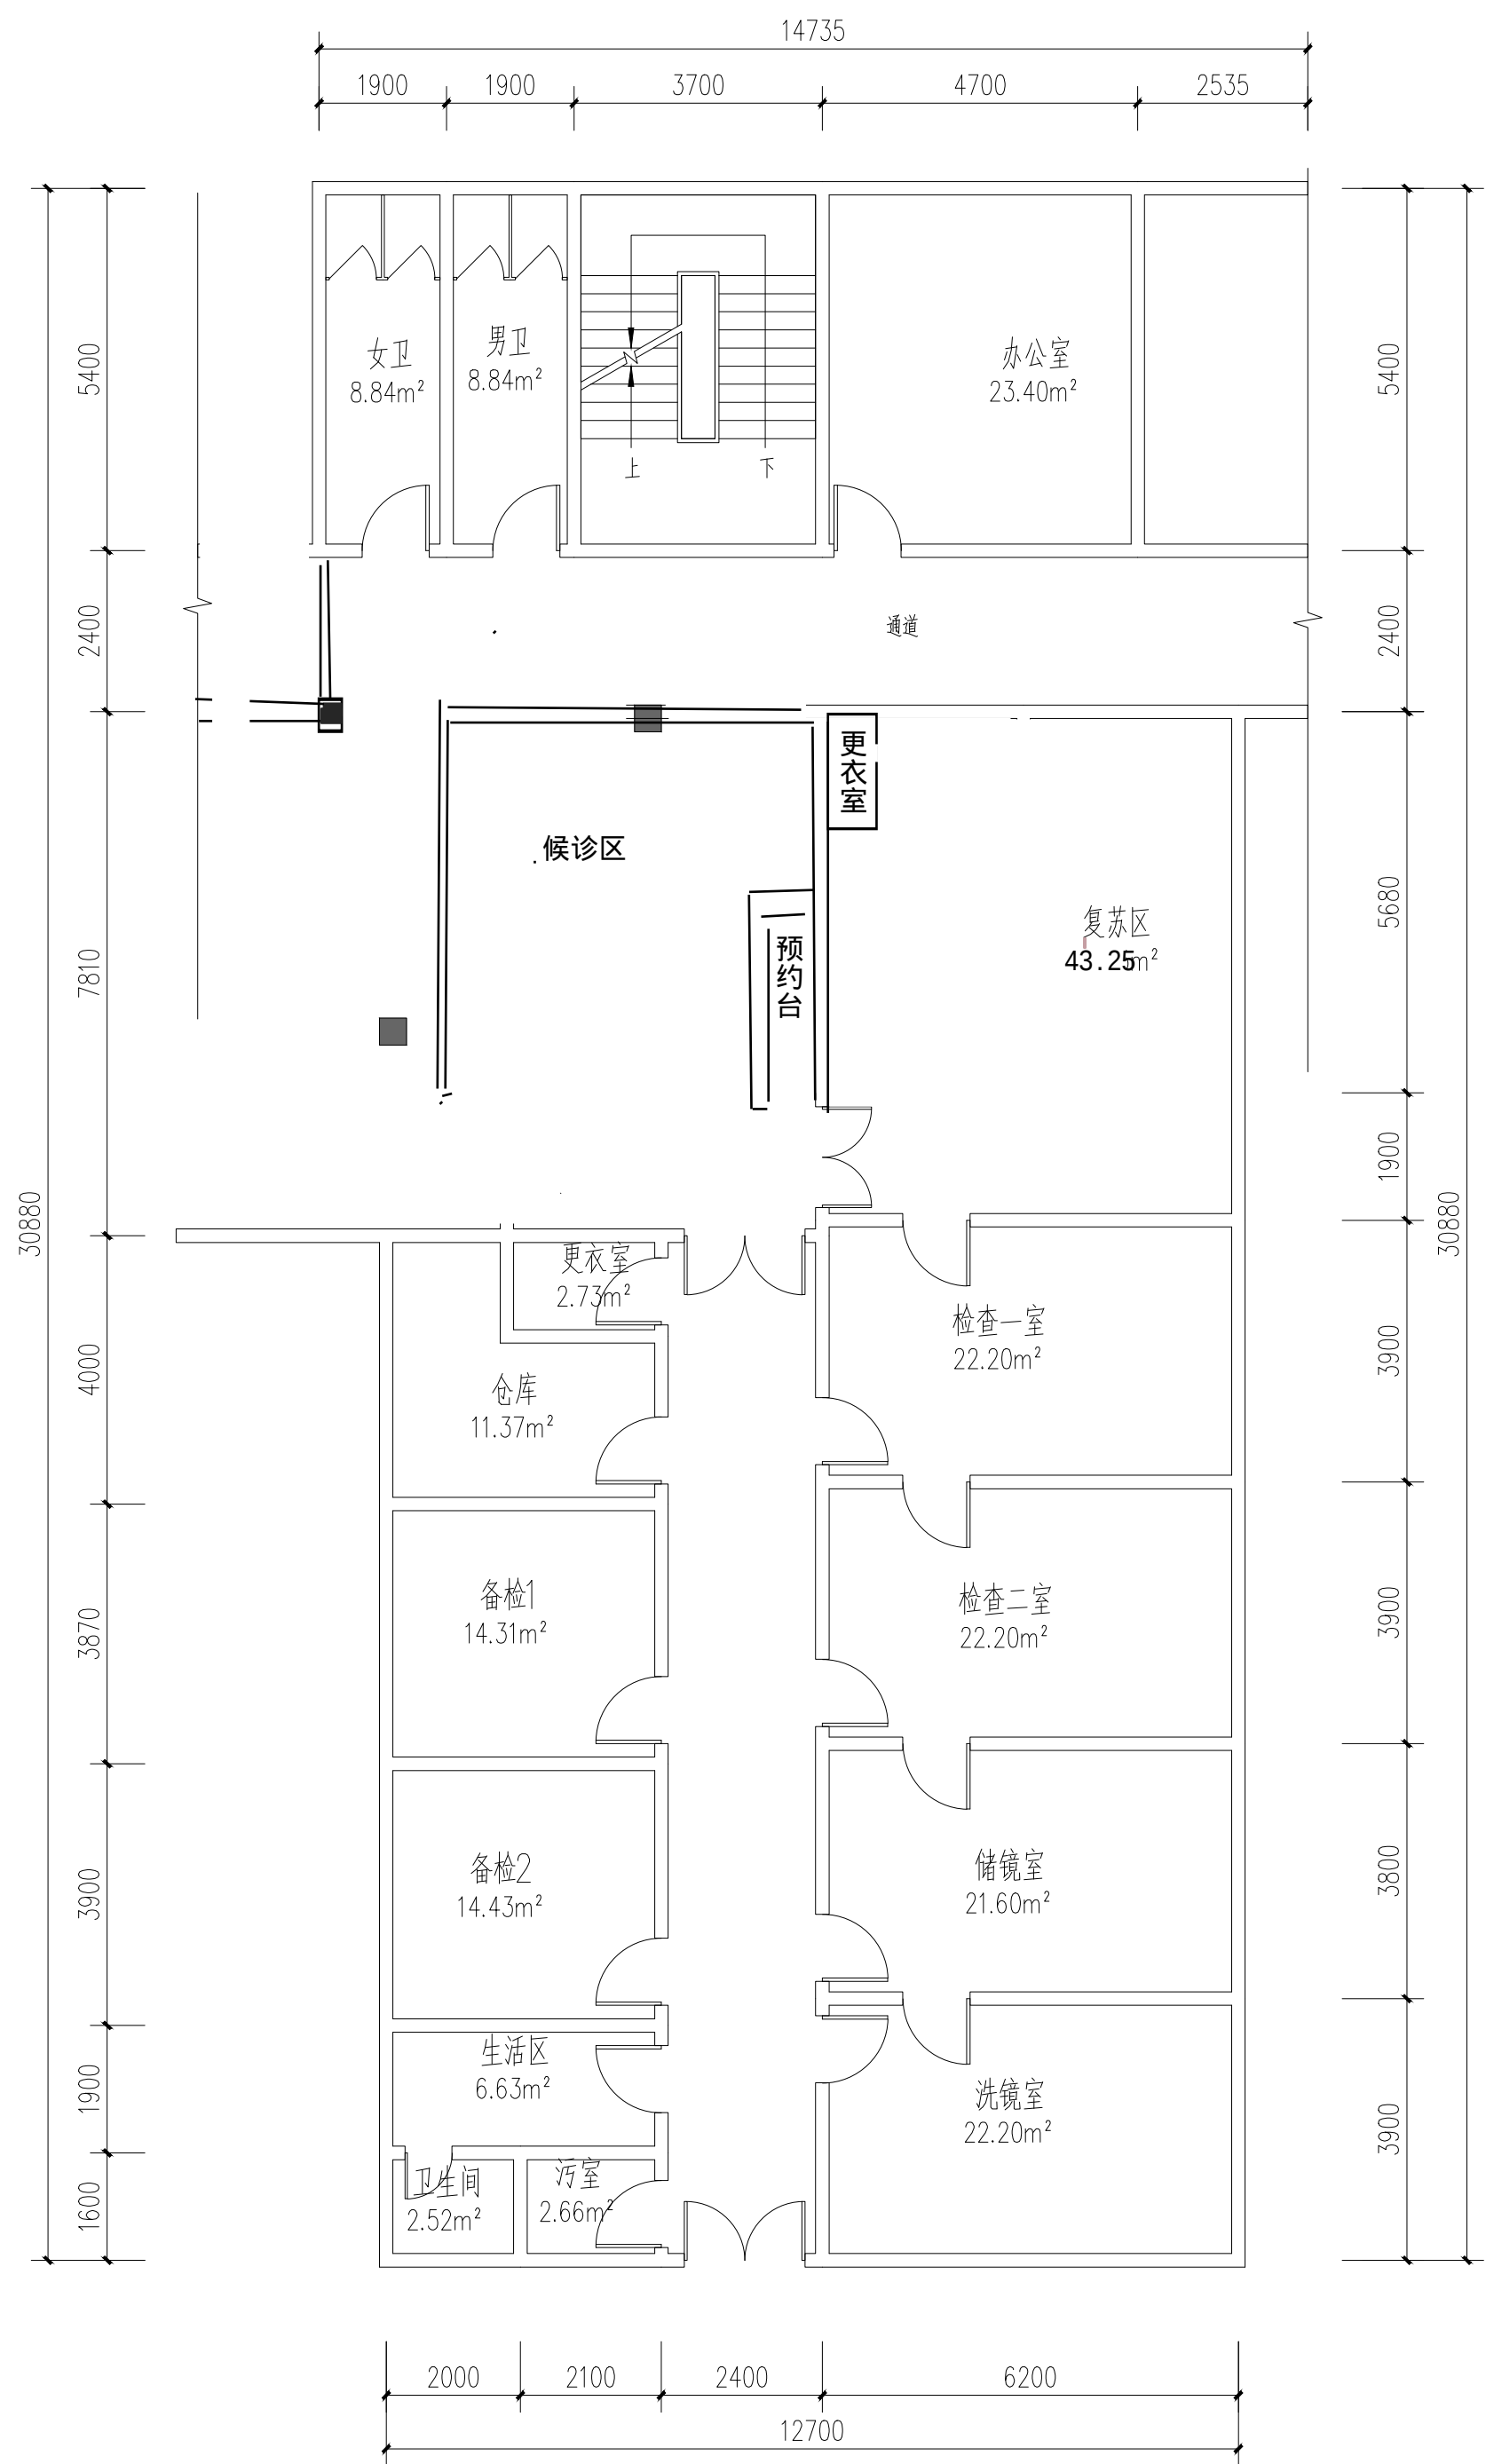

功能科二楼平面图 1:100